


Avenida Constitución

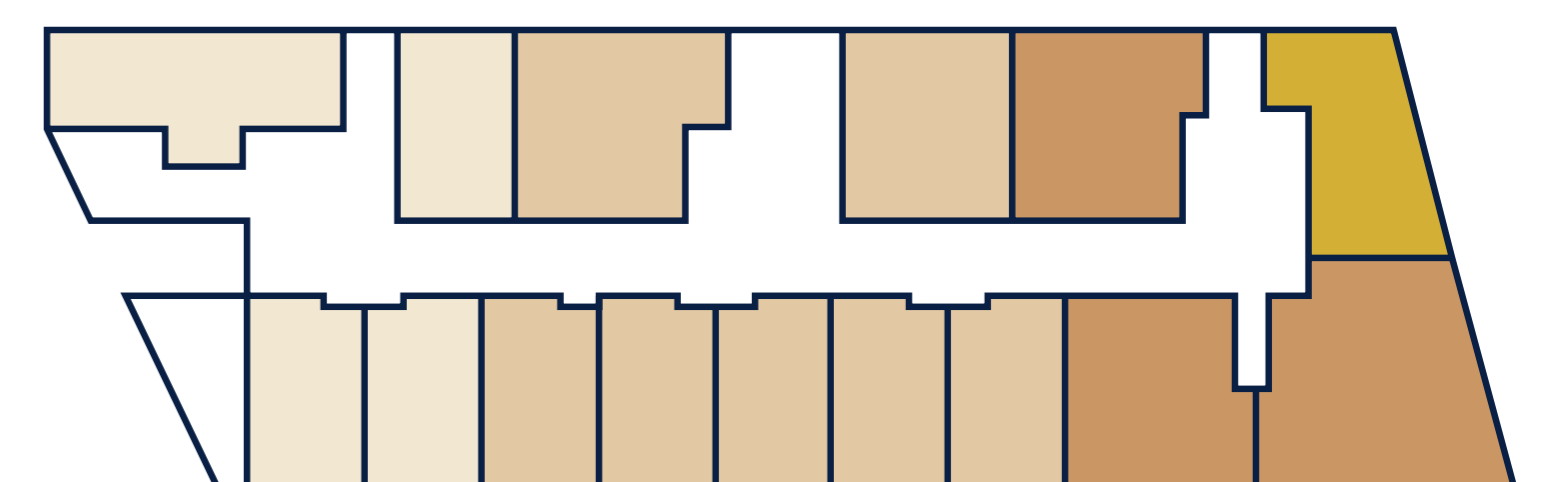

PLANTA

BAJA

Salón-Comedor	20,69 m ²
Cocina	7,31 m ²
Baño	5,06 m ²
Dormitorio	12,80 m ²
Sup. Útil Total	58,26 m²*
Terraza	14,80 m ²
Sup. Útil con Terraza	73,06 m²
Sup. Construido	69,40 m²

Semisotano	
Sup. Útil	58,83 m ²
Sup. Construido	73,55 m ²

*La superficie útil total indicada incluye también las áreas correspondientes a distribuidores, armarios, etc., que no se detallan en la tabla.

Los planos y superficies indicados son orientativos y pueden ajustarse por necesidades técnicas, legales o administrativas durante la obra. Los elementos mostrados (mobiliario, jardinería, etc.) son ilustrativos y no contractuales. Las superficies son aproximadas y pueden variar. Las diferencias que pudieran existir entre las mediciones de proyecto y las resultantes de la obra terminada se consideran dentro de las tolerancias técnicas admitidas por la normativa vigente.