


Avenida Constitución

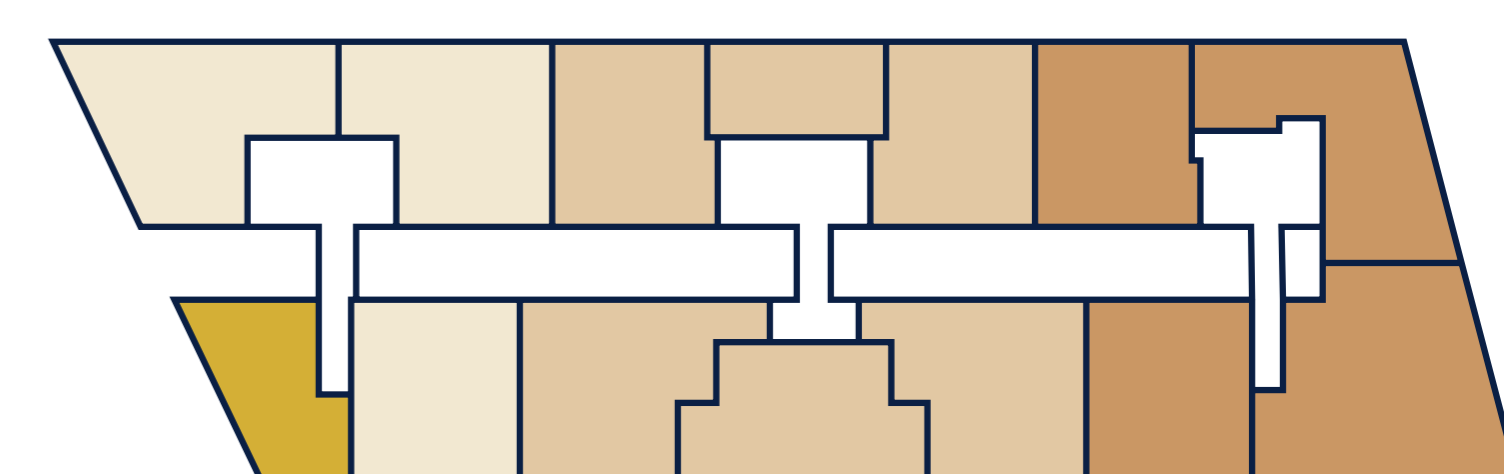

PRIMERA PLANTA

Salón-Comedor	16,06 m ²
Cocina	7,29 m ²
Baño	4,00 m ²
Dormitorio	11,34 m ²
Sup. Útil Total	42,41 m²*
Balcón	6,67 m ²
Sup. Útil con Balcón	49,08 m²
Sup. Construido	53,54 m²

*La superficie útil total indicada incluye también las áreas correspondientes a distribuidores, armarios, etc., que no se detallan en la tabla.

Los planos y superficies indicados son orientativos y pueden ajustarse por necesidades técnicas, legales o administrativas durante la obra. Los elementos mostrados (mobiliario, jardinería, etc.) son ilustrativos y no contractuales. Las superficies son aproximadas y pueden variar. Las diferencias que pudieran existir entre las mediciones de proyecto y las resultantes de la obra terminada se consideran dentro de las tolerancias técnicas admitidas por la normativa vigente.